

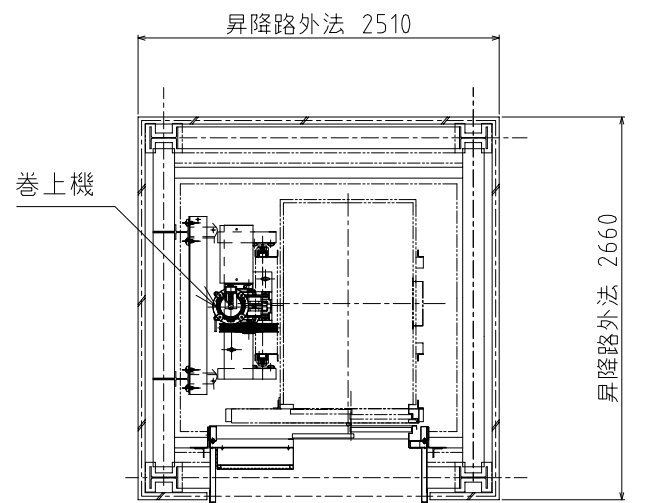



階段室型共同住宅用エレベーター（鉄骨シャフト）

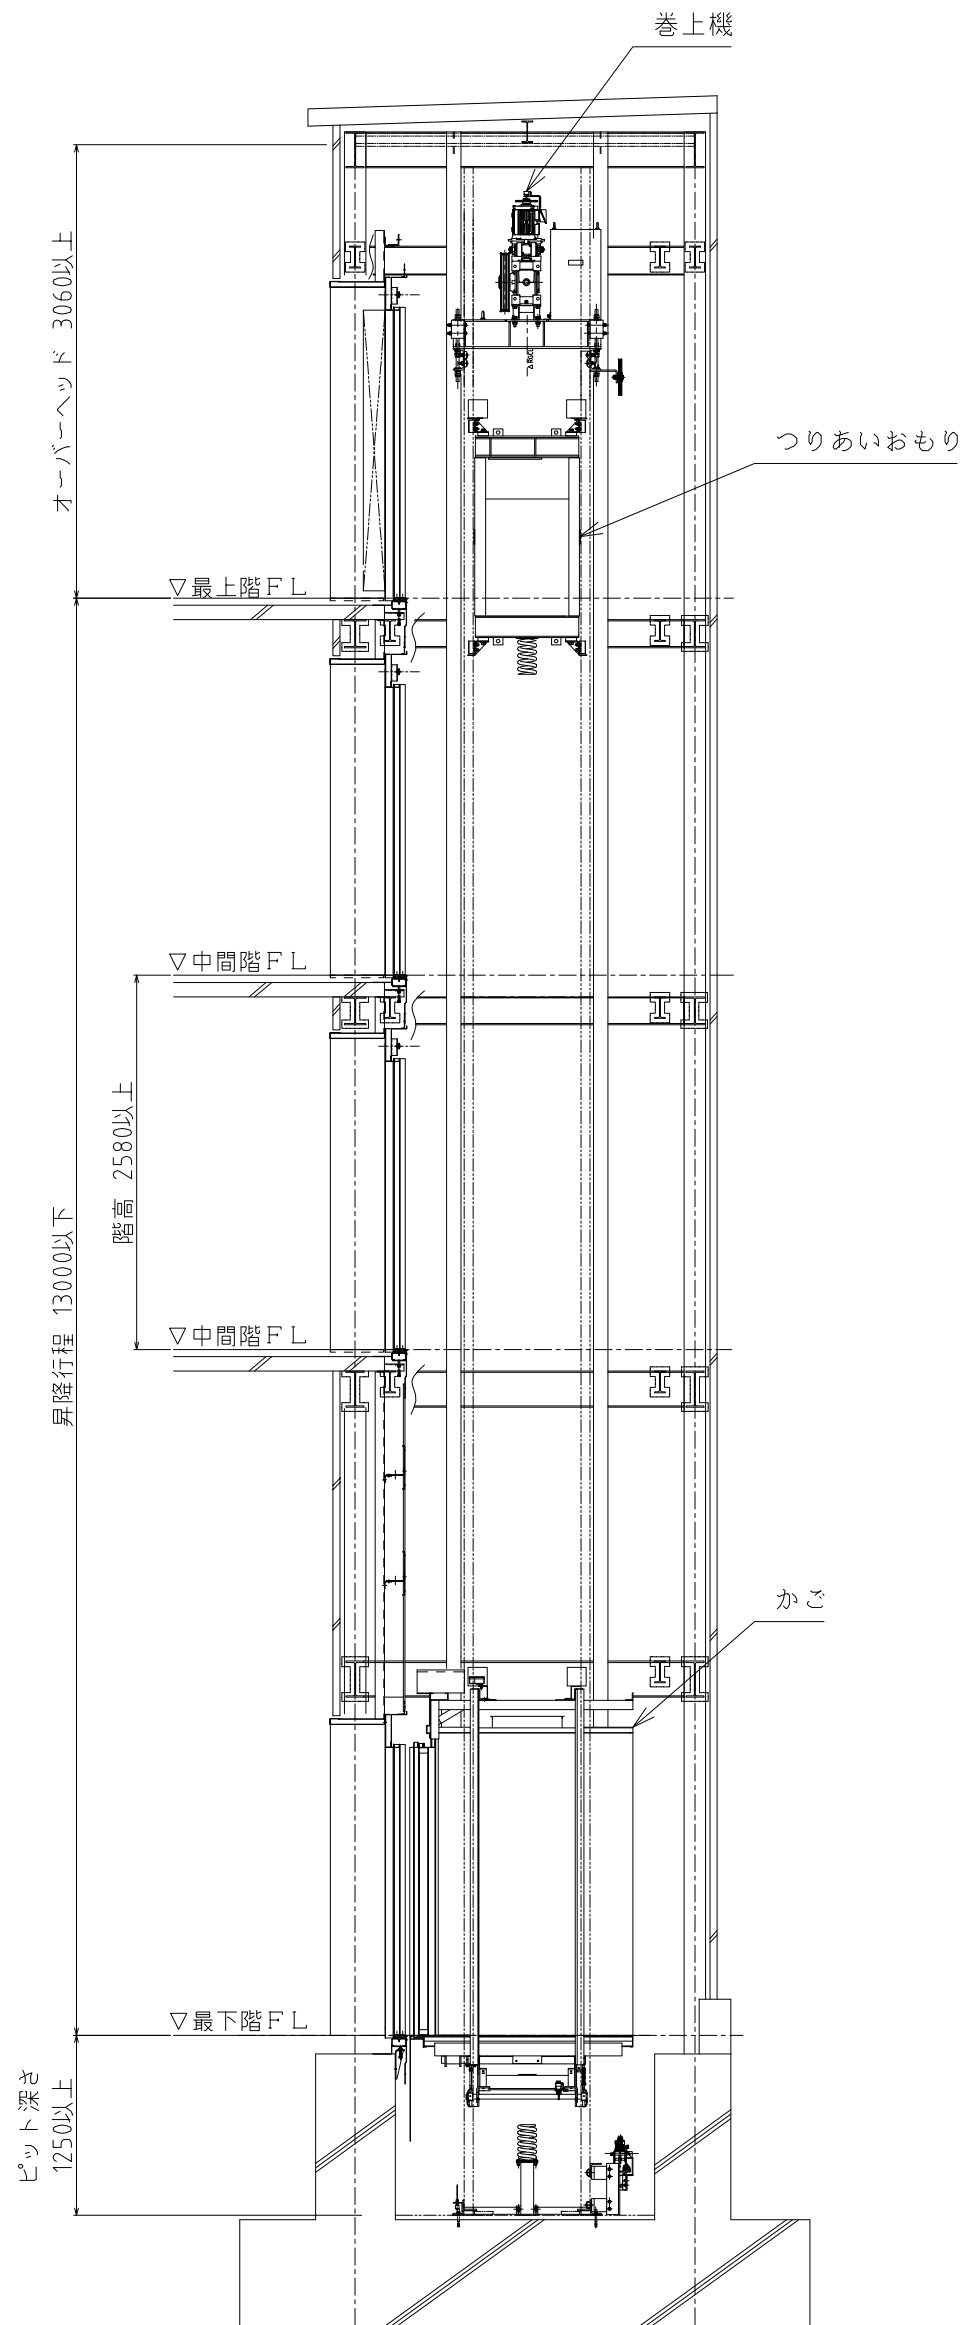


最上階昇降路および出入口平面図

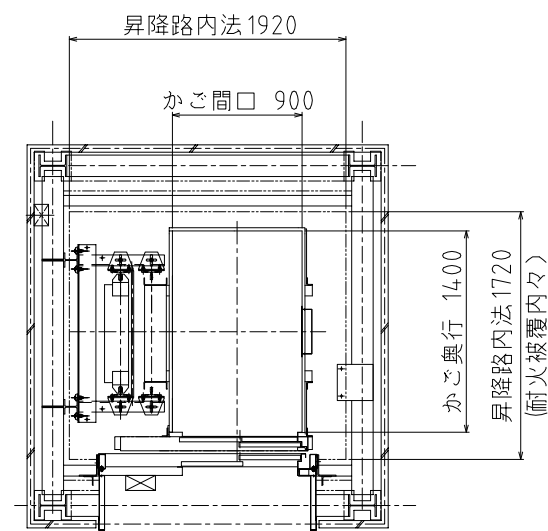


最下階・中間階昇降路および出入口平面図

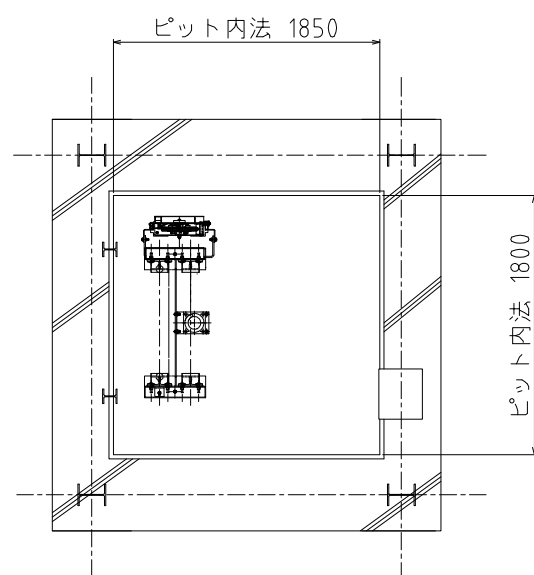

ピット平面図


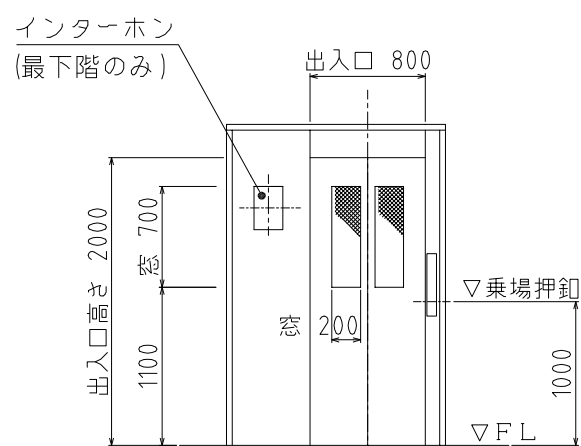


最下階・中間階出入口正面図

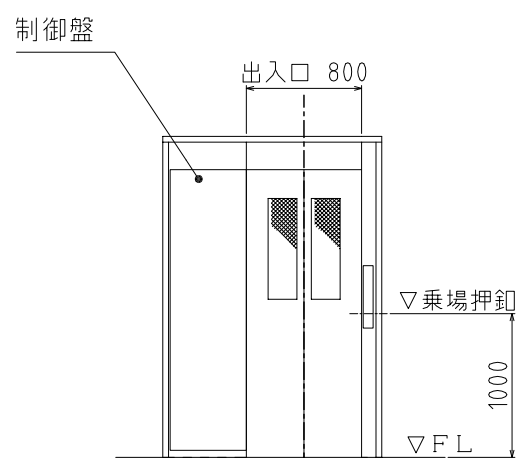


最上階出入口正面図


階段室型共同住宅用エレベーター（P Cシャフト）

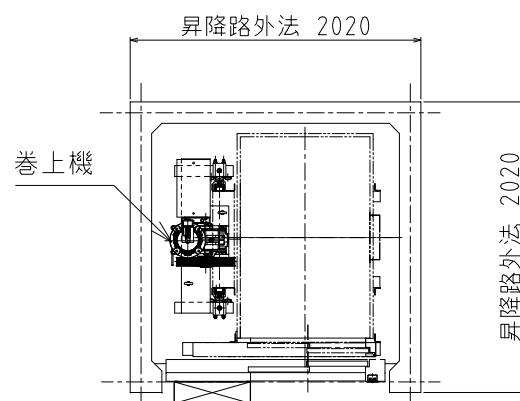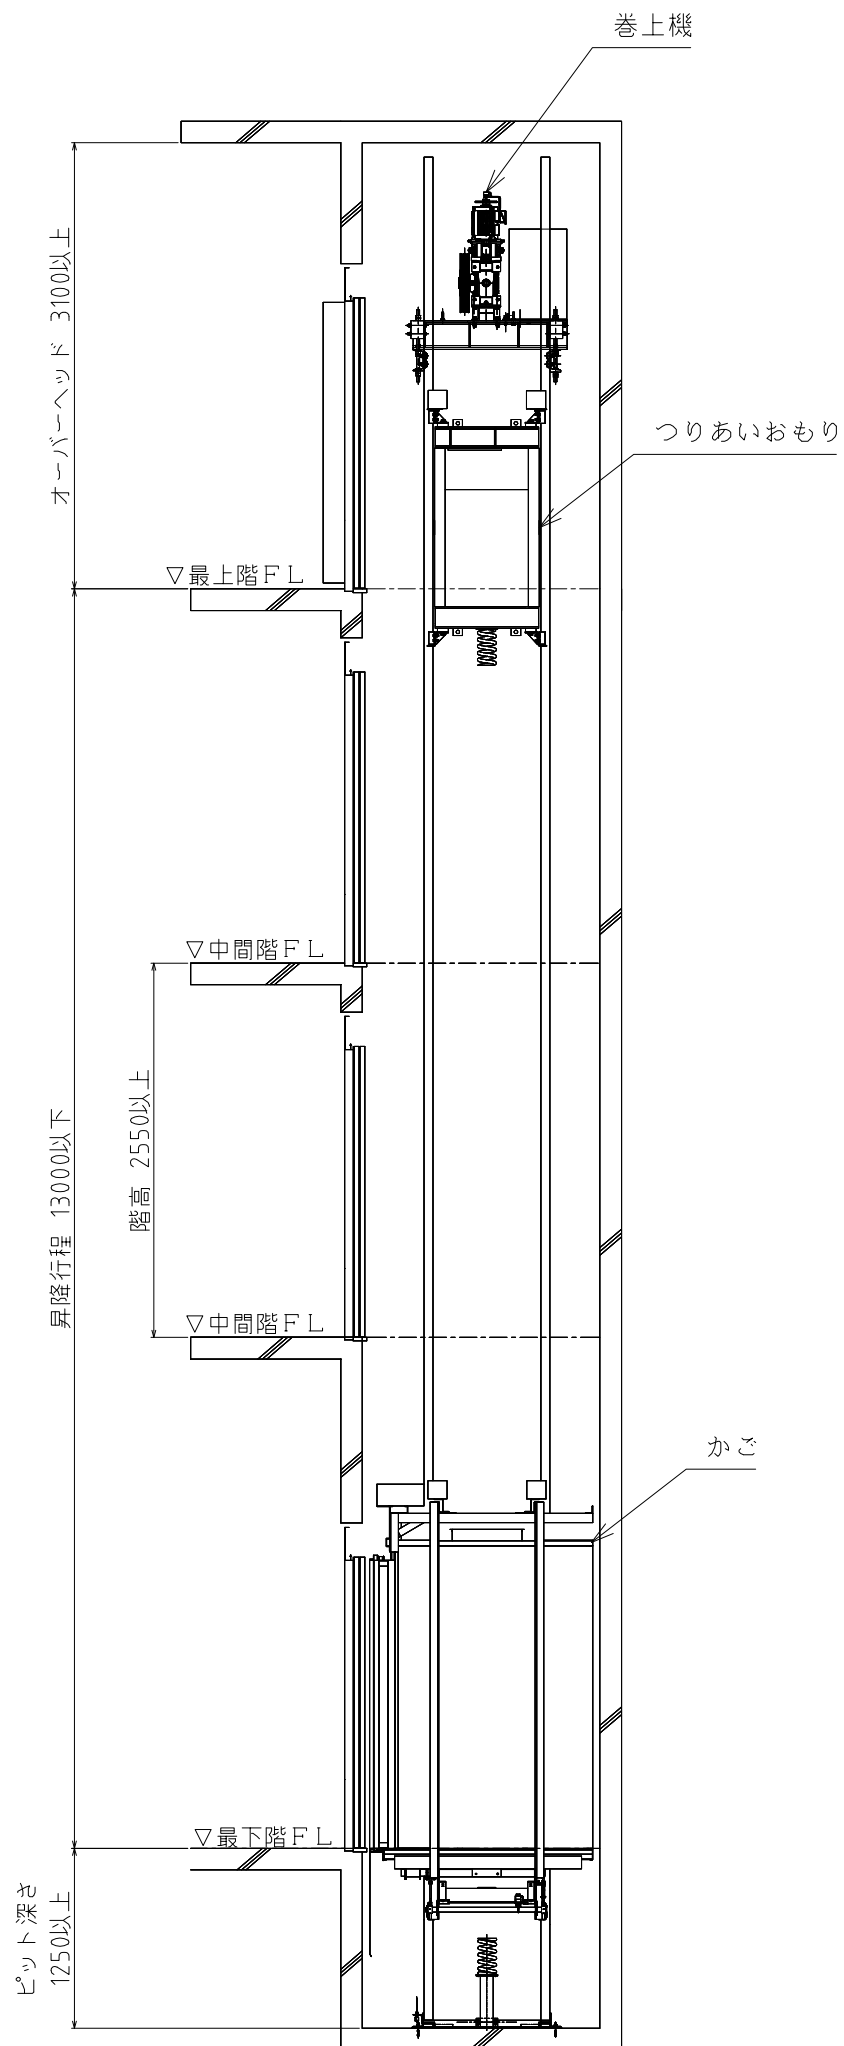


最上階昇降路および出入口平面図

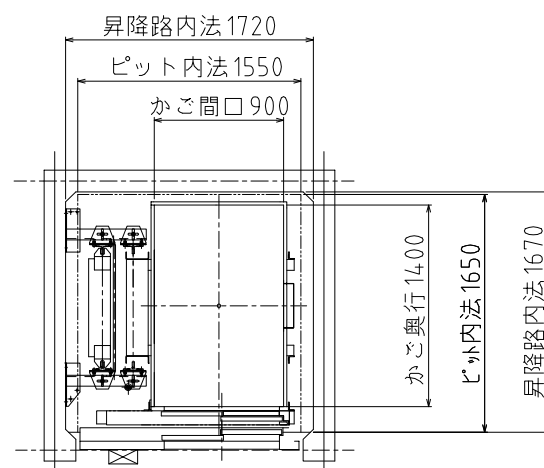

最下階・中間階昇降路および出入口平面図

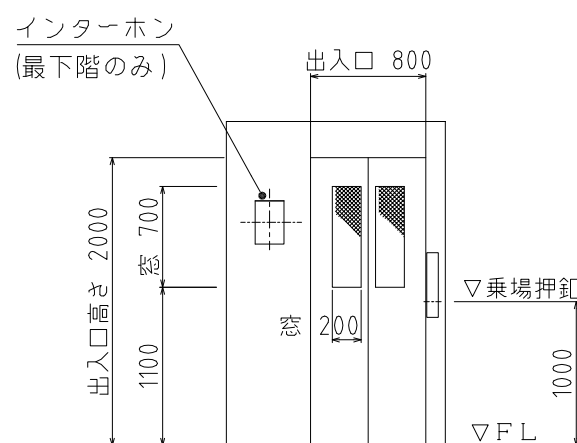

最下階・中間階出入口正面図

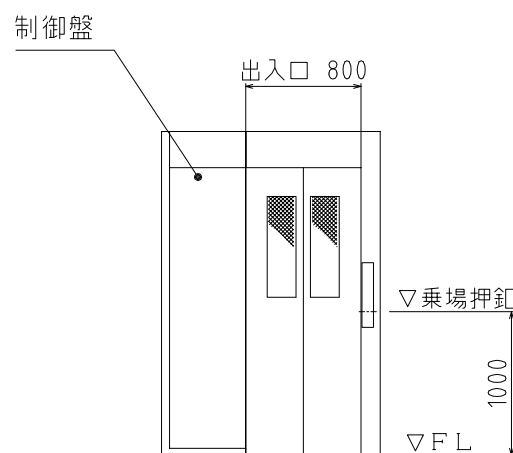

最上階出入口正面図